

ΕΦΗΜΕΡΙΣ ΤΗΣ ΚΥΒΕΡΝΗΣΕΩΣ
ΤΗΣ ΕΛΛΗΝΙΚΗΣ ΔΗΜΟΚΡΑΤΙΑΣ

ΕΝ ΑΘΗΝΑΙΣ ΤΗ 9 ΙΟΥΝΙΟΥ 1976 | ΤΕΥΧΟΣ ΤΕΤΑΡΤΟΝ | ΑΡΙΘΜΟΣ ΦΥΛΛΟΥ 165

ΠΕΡΙΕΧΟΜΕΝΑ

ΑΠΑΛΛΟΤΡΙΩΣΕΙΣ

ΑΠΟΦΑΣΕΙΣ

ΑΝΑΚΟΙΝΩΣΕΙΣ

ΠΟΛΕΟΔΟΜΙΑ

ΑΠΟΦΑΣΕΙΣ

ΑΝΑΚΟΙΝΩΣΕΙΣ

ΔΙΟΡΘΩΣΕΙΣ ΗΜΑΡΤΗΜΕΝΩΝ

ΑΠΑΛΛΟΤΡΙΩΣΕΙΣ

ΑΠΟΦΑΣΕΙΣ

Ἀριθ. 8904 (1)

Περὶ ἀναγκαστικῆς ἀπαλλοτριώσεως ἀγροτικῶν κτημάτων συνολικῆς ἐκτάσεως 6.659 στρεμμάτων πέριξ τῶν ὑπὸ τοῦ προγράμματος Ὑπογείων Ὑδάτων Θεσσαλίας ἀνορυχθεισῶν γεωτρήσεων ἐκμεταλλεύσεως τοῦ Π.Α.Υ.Υ.Θ.».

Ο ΝΟΜΑΡΧΗΣ ΛΑΡΙΣΗΣ

Ἔχοντες ὑπ' ὄψει:

1. Τὰς διατάξεις τοῦ Νόμου 3200/1955 περὶ διοικητικῆς ἀποκεντρώσεως ὡς αὗται ἐτροποποιήθησαν καὶ συνεπληρώθησαν διὰ τοῦ Ν.Δ. 539/1970.

2. Τὰς τοιαύτας τοῦ ἄρθρου 1 τοῦ Ν.Δ. 797/71 «περὶ ἀναγκαστικῶν ἀπαλλοτριώσεων ἐν συνδυασμῷ πρὸς τὰς διατάξεις τοῦ ὑπ' ἀριθ. 139/71 Β. Δ/τος περὶ τῆς ἁρμοδιότητος τῶν Νομαρχῶν πρὸς κήρυξιν ἀναγκαστικῶν τινῶν ἀπαλλοτριώσεων.

3. Τὰς διατάξεις τοῦ ἄρθρου 33 τοῦ Ν.Δ. 3881/58 περὶ ἐγγείων βελτιώσεων.

4. Τὴν ὑπ' ἀριθ. Μ. 18190/3.4.75 ἀναφορὰν τῆς Υ.Ε.Ε.Β. δι' ἧς αἰτεῖται τὴν κήρυξιν ἀναγκαστικῆς ἀπαλλοτριώσεως κτημάτων πέριξ τῶν γεωτρήσεων ἐκμεταλλεύσεως τοῦ Προγράμματος Ὑπογείων Ὑδάτων Θεσσαλίας ὑπὲρ τοῦ Δημοσίου καὶ εἰς βάρος τοῦ προϋπολογισμοῦ τοῦ ἔργου Ἀναπτύξεως Ὑπογείων Ὑδάτων Θεσσαλίας (ἔργον 181006), ἀποφασίζομεν :

Κηρύσσομεν ἀναγκαστικῶς ἀπαλλοτριωτέαν λόγῳ δημοσίας ὠφελείας, ἤτοι πρὸς διενέργειαν γεωτρήσεων ἐκμεταλλεύσεως τοῦ Προγράμματος Ἀναπτύξεως Ὑπογείων Ὑδάτων Θεσσαλίας, ἔκτασιν συνολικοῦ ἐμβαδοῦ 6.659 στρεμμάτων ὡς αὕτη ἐμφαίνεται εἰς τὸ ἀπὸ 7.3.75 τοπογραφικὸν διάγραμμα τοῦ συντάξαντος πολιτικοῦ μηχανικοῦ Γ. Χρυσικοῦ, δεόντως τεθεωρημένου ὑπὸ τοῦ Προϊσταμένου τῆς Υ.Ε.Β. Ἰπ. Πατμανίδη.

Ἐπὶ τῆς ἀπαλλοτριωμένης ἐκτάσεως προβάλλουσι δικαιώματα κυριότητος οἱ Παπαγεωργίου Ἰωάννης, Βαρελογιάννης Φώτιος κ.λ.π.

Ἡ ἀπαλλοτρίωσις κηρύσσεται ὑπὲρ καὶ δαπάναις τοῦ Δημοσίου, θέλει δὲ ἀντιμετωπισθῆ ὑπὸ τοῦ προϋπολογισμοῦ τοῦ ἔργου Ἀναπτύξεως Ὑπογείων Ὑδάτων Θεσσαλίας ἔργου 181006.

Ἡ παροῦσα δημοσιευθήτω διὰ τῆς Ἐφημερίδος τῆς Κυβερνήσεως.

Ἐν Λαρίσῃ τῇ 22 Ἀπριλίου 1976

Ὁ Νομάρχης
ΣΠ. ΤΣΙΡΚΑΣ

Ἀριθ. 8903 (2)

Περὶ ἀναγκαστικῆς ἀπαλλοτριώσεως ἀγροτικῶν κτημάτων ἐκτάσεως 8,47 στρεμμάτων πέριξ τῶν ὑπὸ τοῦ Προγράμματος Ὑπογείων Ὑδάτων Θεσσαλίας ἀνορυχθεισῶν γεωτρήσεων ἐκμεταλλεύσεως τοῦ Π.Α.Υ.Υ.Θ.

Ο ΝΟΜΑΡΧΗΣ ΛΑΡΙΣΗΣ

Ἔχοντες ὑπ' ὄψει :

1. Τὰς διατάξεις τοῦ Νόμου 3200/1955 περὶ διοικητικῆς ἀποκεντρώσεως ὡς αὗται ἐτροποποιήθησαν καὶ συνεπληρώθησαν διὰ τοῦ Ν.Δ. 532/70.

2. Τὰς τοιαύτας τοῦ ἄρθρου 1 τοῦ Ν.Δ. 797/71 περὶ ἀναγκαστικῶν ἀπαλλοτριώσεων ἐν συνδυασμῷ πρὸς τὰς διατάξεις τοῦ ὑπ' ἀριθ. 139/71 Β.Δ. περὶ τῆς ἁρμοδιότητος τῶν Νομαρχῶν πρὸς κήρυξιν ἀναγκαστικῶν τινῶν ἀπαλλοτριώσεων.

3. Τὰς διατάξεις τοῦ ἄρθρου 33 τοῦ Ν.Δ. 3881/58 περὶ ἐγγείων βελτιώσεων.

4. Τὴν ὑπ' ἀριθμ. Μ. 17458/1.4.75 ἀναφορὰν τῆς Υ.Ε.Ε.Β. δι' ἧς αἰτεῖται τὴν κήρυξιν ἀναγκαστικῆς ἀπαλλοτριώσεως κτημάτων πέριξ τῶν γεωτρήσεων ἐκμεταλλεύσεως τοῦ Π.Α.Υ.Υ.Θ. ὑπὲρ τοῦ Δημοσίου καὶ εἰς βάρος τοῦ προϋπολογισμοῦ τοῦ ἔργου Ἀναπτύξεως Ὑπογείων Ὑδάτων Θεσσαλίας (ἔργου 181006), ἀποφασίζομεν :

Κηρύσομεν ἀναγκαστικῶς ἀπαλλοτριωτέαν λόγῳ δημοσίας ὠφελείας ἤτοι πρὸς διενέργειαν γεωτρήσεων ἐκμεταλλεύσεως τοῦ Π.Α.Υ.Υ.Θ. ἔκτασιν συνολικοῦ ἐμβαδοῦ 8,470 στρεμμάτων ὡς αὕτη ἐμφαίνεται εἰς τὸ ἀπὸ 7.3.75 τοπογραφικὸν διάγραμμα τοῦ συντάξαντος πολιτικοῦ μηχανικοῦ Γ. Χρυσικοῦ, δεόντως τεθεωρημένου ὑπὸ τοῦ Προϊσταμένου τῆς Υ.Ε.Β. Ἰπ. Πατμανίδη.

Ἐπὶ τῆς ἀπαλλοτριωμένης ἐκτάσεως προβάλλουσι δικαιώματα κυριότητος οἱ Γεώργιος Θ. Σπανόπουλος, Βάϊος Ἀναγνωστόπουλος κ.λπ..

Ἡ ἀπαλλοτρίωσις κηρύσσεται ὑπὲρ καὶ δαπάναις τοῦ Δημοσίου, θέλει δὲ ἀντιμετωπισθῆ ὑπὸ τοῦ προϋπολογισμοῦ τοῦ ἔργου Ἀναπτύξεως Ὑπογείων Ὑδάτων Θεσσαλίας ἔργου 181006.

Ἡ παροῦσα δημοσιευθήτω διὰ τῆς Ἐφημερίδος τῆς Κυβερνήσεως.

Ἐν Λαρίσῃ τῇ 22 Ἀπριλίου 1976

Ὁ Νομάρχης
ΣΠ. ΤΣΙΡΚΑΣ

Ἀριθ. 3291 (3)

Περὶ ἀναγκαστικῆς ἀπαλλοτριώσεως ἀστικοῦ ἀκινήτου εἰς θέσιν Ἰκὶ Σοῦ Ἀρασὶ πόλεως Ἐδέσσης πρὸς δημιουργίαν ὁδοῦ προσπελάσεως ἐπὶ οἰκοπέδων παραχωρηθέντων μερίμνῃ τοῦ Ὑπουργείου Κοινωνικῶν Ὑπηρεσιῶν πρὸς ἀποκατάστασιν Ἀστῶν Προφύγων.

Ο ΝΟΜΑΡΧΗΣ ΠΕΛΛΗΣ

Ἔχοντες ὑπ' ὄψει :

1. Τὰς διατάξεις τοῦ Ν.Δ. 797 71 «περὶ ἀναγκαστικῶν ἀπαλλοτριώσεων» ἐν συνδυασμῷ πρὸς τὸ ὑπ' ἀριθμ. 139/71 Β.Δ/γμα «περὶ ἁρμοδιότητος τῶν Νομαρχῶν, πρὸς κήρυξιν ἀναγκαστικῶν τινων ἀπαλλοτριώσεων».

2. Τὴν ὑπ' ἀριθμὸν Σ. 11073/5188/2.1.1960 ἀπόφασιν Ὑπουργῶν Οἰκονομικῶν Κοινωνικῆς Προνοίας καὶ τοῦ Ὑφυπουργοῦ Οἰκισμοῦ, «περὶ ἀναγκαστικῆς ἀπαλλωτριώσεως ἐκτάσεως 2535 τ.μ. εἰς τοποθεσίαν «Ἰκὶ - Σοῦ» περιοχῆς Ἐδέσσης πρὸς ἀποκατάστασιν προσφύγων.

3. Τὸ ὑπ' ἀριθμ. 4969/28.4.66 τοπογραφικὸν διάγραμμα ἐμφαῖνον τὴν ὡς ἄνω ἀπαλλοτριωθεῖσαν ἔκτασιν.

4. Τὴν ὑπ' ἀριθμ. Δ4γ/421/Φ.146/15.2.75 ἐντολὴν Ὑπουργείου Κοινωνικῶν Ὑπηρεσιῶν, «περὶ ἀπ' εὐθείας ἐξαγορᾶς ἢ ἀναγκαστικῆς ἀπαλλοτριώσεως ἀκινήτου ἰδιοκτησίας Ἰωάν. Χαραλάμπους πρὸς Δημοσίαν ὠφέλειαν ἤτοι διάνοιξις ὁδοῦ προσπελάσεως ἐπὶ τῆς ἀπαλλοτριωθείσης ἐκτάσεως.

5. Τὴν ὑπ' ἀριθμ. 1333/20.3.75 γνωμοδότησιν τῆς Δ/νσεως Τεχν. Ὑπηρ. περὶ τῆς θέσεως τοῦ ἀκινήτου κατὰ τὸ ἄρθρον 1 τοῦ Β.Δ. 139/71.

6. Τὴν ἀπὸ 8.4.1976 ἔκθεσιν ἐκτιμήσεως τοῦ ἀκινήτου περὶ ἀπ' εὐθείας ἐξαγορᾶς τούτου, ἣν δὲν ἀπεδέχθη ὁ ἰδιοκτήτης διὰ τῆς ἀπὸ 13.4.1976 ὑπευθύνου δηλώσεώς του, ἀποφασίζομεν :

Κηρύσσομεν ἀναγκαστικῶς ἀπαλλοτριωτέαν, λόγῳ δημοσίας ὠφελείας, ἤτοι ἐξασφάλισις ὁδοῦ προσπελάσεως τῶν μερίμνῃ τοῦ Ὑπουργείου Κοινωνικῶν Ὑπηρεσιῶν ἀποκατασταθέντων Ἀστῶν - Προσφύγων ἔκτασιν ἐμβαδοῦ 341,50 τ.μ. κειμένην εἰς τὴν τοποθεσίαν Ἰκὶ Σοῦ Ἀρασί, νῦν ὁδὸς Βύρωνος ἀριθμ. 13 ἐν Ἐδέσσῃ, ὡς αὕτη ἐμφαίνεται εἰς τὸ ὑπ' ἀριθμ. 5234/76 κτηματολγικὸν διάγραμμα ὑπὸ κλίμακα 1 : 200 καὶ ὑπὸ στοιχεῖα Α,Β,Γ,Δ,Ε,Ζ,Η,Θ,Ι,Α, τοῦ συντάξαντος Μηχ/κοῦ Ἰωάννου Μπαλάκου δεόντως τεθεωρημένου ἀπὸ 11.3.1976 ὑπὸ τοῦ Προϊσταμένου τῆς Δ/νσεως Τεχνικῶν Ὑπηρεσιῶν Ὑπουργείου Κοινωνικῶν Ὑπηρεσιῶν Ἰορδάνου Παυλίδη.

Ἐπὶ τῆς ἀπαλλοτριουμένης ἐκτάσεως προβάλλει δικαιώματα κυριότητος ὁ Ἰωάννης Χαραλάμπους, κάτοικος Ἐδέσσης.

Ἡ ἀπαλλοτρίωσις κηρύσσεται ὑπὲρ τοῦ Ὑπουργείου Κοινωνικῶν Ὑπηρεσιῶν (Δημόσιον) καὶ δαπάναις τοῦ Κρατικοῦ Προϋπολογισμοῦ.

Ἡ παροῦσα δημοσιευθήτω διὰ τῆς Ἐφημερίδος τῆς Κυβερνήσεως.

Ἐν Ἐδέσσῃ τῇ 26 Μαΐου 1976

Ὁ Νομάρχης
Κ. ΚΙΟΥΠΚΙΟΛΗΣ

Ἀριθ. 58432 (4)

Περὶ κηρύξεως ἀναγκαστικῆς ἀπαλλοτριώσεως ἀκινήτου πρὸς διαπλάτυνσιν τμήματος Ἐθνικῆς ὁδοῦ Σάμου-Καρλοβάσου Ν. Σάμου εἰς θέσιν χ.θ. 0 + 800 ἕως χ.θ. 6 + 200.

Ο ΝΟΜΑΡΧΗΣ ΣΑΜΟΥ

Ἔχοντες ὑπ' ὄψει:

1. Τὰς διατάξεις τοῦ Ν.Δ. 797/1971 «περὶ ἀναγκαστικῶν ἀπαλλοτριώσεων» ἐν συνδυασμῷ πρὸς τὸ Β.Δ. 139/71 «περὶ ἁρμοδιότητος τῶν Νομαρχῶν πρὸς κήρυξιν ἀναγκαστικῶν τινῶν ἀπαλλοτριώσεων».

2. Τὸ ἄρθρον 23 τοῦ ἀπὸ 25.11.1929 Δ/τος «περὶ κωδικοποιήσεως τῶν περὶ κατασκευῆς καὶ συντηρήσεως ὁδῶν κειμένων διατάξεων κ.λ.π.».

3. Τὸ ὑπ' ἀριθ. Τ.Υ. 58024/15.3.1976 ἔγγραφον τῆς παρ' ἡμῖν Δ.Τ.Υ. δι' οὗ ὑπεβλήθη εἰς Νομαρχιακὸν Ταμεῖον Σάμου τοπογραφικὸν διάγραμμα τοῦ πρὸς ἀπαλλοτρίωσιν ἀκινήτου.

4. Τὸ ὑπ' ἀριθ. 9 θέμα 1ον 18.3.1976 πρακτικὸν τοῦ Νομαρχιακοῦ Ταμείου Σάμου.

5. Τὴν ὑπ' ἀριθ. Ν. 58140/6.4.1976 ἀπόφασιν ἡμῶν, ἀποφασίζομεν:

Κηρύσσομεν ἀναγκαστικῶς ἀπαλλοτριωτέαν λόγῳ δημοσίας ὠφελείας, ἤτοι πρὸς διαπλάτυνσιν τμήματος τῆς Ἐθνικῆς ὁδοῦ Σάμου-Καρλοβάσσου, εἰς χ.θ 0 + 800 ἕως χ.θ. 6 + 200 ἔκτασιν συνολικοῦ 466,90 + 184,64 = 651,54 μέτρων τετραγωνικῶν μετὰ τῶν ἐπικειμένων ὡς αὕτη εἰκονίζεται εἰς τὸ τοπογραφικὸν διάγραμμα τοῦ συντάξαντος ἐργοδηγοῦ Εὐστρατίου-Μπακιρτζῆ δεόντως τεθεωρημένου ἀπὸ 15.3.1976 ὑπὸ τῆς Δ.Τ.Υ. Σάμου.

Ἐπὶ τῆς ἀπαλλοτριουμένης ἐκτάσεως ἀξιοῖ δικαιώματα κυριότητος ὁ Εὐάγγελος Γαλάνης.

Ἡ ἀπαλλοτρίωσις κηρύσσεται ὑπὲρ τοῦ Δημοσίου καὶ εἰς βάρος τῶν πιστώσεων τοῦ Νομαρχιακοῦ Ταμείου Σάμου.

Ἡ παροῦσα δημοσιευθήτω διὰ τῆς Ἐφημερίδος τῆς Κυβερνήσεως.

Ἐν Σάμῳ τῇ 9 ἠΑπριλίου 1976

Ὁ Νομάρχης

Γ. ΑΣΗΜΑΚΟΣ

Ἀριθ. 58431 (5)

Περὶ κηρύξεως ἀναγκαστικῆς ἀπαλλοτριώσεως ἀκινήτων πρὸς διαπλάτυνσιν Ἐπαρχιακῆς ὁδοῦ Σάμου-Πυθαγορείου Ν. Σάμου εἰς περιοχὴν «Ἁγίας Εἰρήνης».

Ο ΝΟΜΑΡΧΗΣ ΣΑΜΟΥ

Ἔχοντες ὑπ' ὄψει:

1. Τὰς διατάξεις τοῦ Ν.Δ. 797/1971 «περὶ ἀναγκαστικῶν ἀπαλλοτριώσεων» ἐν συνδυασμῷ πρὸς τὸ Β.Δ. 139/71 «περὶ ἁρμοδιότητος τῶν Νομαρχῶν πρὸς κήρυξιν ἀναγκαστικῶν τινῶν ἀπαλλοτριώσεων».

2. Τὸ ἄρθρον 23 τοῦ ἀπὸ 25.11.1929 Δ/τος «περὶ κωδικοποιήσεως τῶν περὶ κατασκευῆς καὶ συντηρήσεως ὁδῶν κειμένων διατάξεων κ.λ.π.».

3. Τὸ ὑπ' ἀριθ. 27994/15.12.1975 ἔγγραφον τῆς παρ' ἡμῖν ΔΤΥ δι' οὗ ὑπεβλήθη εἰς Νομαρχιακὸν Ταμεῖον Σάμου τοπογραφικὸν διάγραμμα τῶν πρὸς ἀπαλλοτρίωσιν ἀκινήτων.

4. Τὸ ὑπ' ἀριθ. 9 (θέμα 2ον) 18.3.1976 πρακτικὸν τοῦ Νομαρχιακοῦ Ταμείου Σάμου,

5. Τὴν ὑπ' ἀριθ. Τ.Υ. 58139/6.4.1976 ἀπόφασιν ἡμῶν, ἀποφασίζομεν:

Κηρύσσομεν ἀναγκαστικῶς ἀπαλλοτριωτέαν λόγῳ Δημοσίας ὠφελείας, ἤτοι πρὸς διαπλάτυνσιν τμήματος τῆς Ἐπαρχιακῆς ὁδοῦ Σάμου-Πυθαγορείου εἰς περιοχὴν «Ἁγ. Εἰρήνης» ἔκτασιν 482 μέτρων τετραγωνικῶν τῆς Δήμητρας Χατζημανωλάκη καὶ 449 μέτρων τετραγωνικῶν τῆς Εὐγενίας Π. Χατζημανωλάκη μετὰ τῶν ἐπικειμένων ὡς αὗται εἰκονίζονται εἰς τὸ τοπογραφικὸν διάγραμμα τοῦ Ὑπομηχανικοῦ Παναγ. Σαρρῆ δεόντως τεθεωρημένου ἀπὸ 6.12.1975 ὑπὸ τῆς Δ.Τ.Υ. Σάμου.

Ἐπὶ τῶν ἀπαλλοτριουμένων ἐκτάσεων ἀξιοῦν δικαιώματα ἡ Δήμητρα Χατζημανωλάκη καὶ Εὐγενία Χατζημανωλάκη.

Ἡ ἀπαλλοτρίωσις κηρύσσεται ὑπὲρ τοῦ Δημοσίου καὶ εἰς βάρος τῶν πιστώσεων τοῦ Νομαρχιακοῦ Ταμείου Σάμου.

Ἡ παροῦσα δημοσιευθήτω διὰ τῆς Ἐφημερίδος τῆς Κυβερνήσεως.

Ἐν Σάμῳ τῇ 9 Ἀπριλίου 1976

Ὁ Νομάρχης

Γ. ΑΣΗΜΑΚΟΣ

ΑΝΑΚΟΙΝΩΣΕΙΣ

Ἀριθ. 48312 (6)

Περὶ εἰδοποιήσεως τῆς γενομένης παρακαταθέσεως προσωρινῆς ἀποζημιώσεως ἀπαλλοτριωθέντων ἀκινήτων διὰ τὴν ἀνέγερσιν Δικαστικοῦ Μεγάρου Καρπενησίου.

Ο ΥΠΟΥΡΓΟΣ ΔΙΚΑΙΟΣΥΝΗΣ

Ἔχοντες ὑπ' ὄψει τὰς διατάξεις: α) τοῦ Ν.Δ. 797/1971 «περὶ ἀναγκαστικῶν ἀπαλλοτριώσεων» καὶ β) τοῦ Ν.Δ. 1017/71 «περὶ συστάσεως Ταμείου Χρηματοδοτήσεως Δικαστικῶν Κτιρίων» φέρομεν εἰς γνῶσιν τῶν κεκτημένων ἢ ἀξιούντων δικαιώματα κυριότητος, ἐπὶ τοῦ ἀκινήτου τοῦ ἀπαλλοτριωθέντος δυνάμει τῆς ὑπ' ἀριθ. Δ. 15738/5635/22.8. 1975 κοινῆς ἀποφάσεως τῶν Ὑπουργῶν Οἰκονομικῶν, καὶ Δικαιοσύνης ΦΕΚ (198/Δ/11.9.75) διὰ τὴν ἀνέγερσιν Δικαστικοῦ Μεγάρου ἐν Καρπενησίῳ, ὡς καὶ τῶν τυχὸν ἐπὶ τοῦ ἀκινήτου τούτου ἐγγεγραμμένων ἐνυποθήκων ἢ κατασχόντων δανειστῶν ἢ τρίτων ἐν γένει διεκδικητῶν ὅτι, ἡ δυνάμει τῆς ὑπ' ἀριθμ. 3/22.11.75 καὶ ἀποφάσεως τοῦ Μονομελοῦς Πρωτοδικείου Εὐρυτανίας, καθορισθεῖσα προσωρινῶς ἀποζημίωσις τοῦ ὡς ἄνω ἀκινήτου τοῦ ἐμφαινομένου εἰς τὸ ἀπὸ 13.5.74 καὶ ὑπὸ κλίμακα 1 : 200 κτηματολογικὸν διάγραμμα Τοπ. μηχανικοῦ Ἀνθίμου Χαλιάσου, καὶ εἰς τὸν ἀντίστοιχον κτηματολογικὸν πίνακα τοῦ ἰδίου μηχανικοῦ, δεόντως τεθεωρημένων ὑπὸ τοῦ ἁρμοδίου Διευθυντοῦ Τεχνικῶν Ὑπηρεσιῶν Ν. Εὐρυτανίας ἀπὸ 13.5.74, παρακατετέθη ὑπὸ τοῦ βεβαρυμένου μὲ τὴν δαπάνην τῆς ἀπαλλοτριώσεως Ταμείου Χρηματοδοτήσεως Δικαστικῶν Κτιρίων, εἰς τὸ Ταμεῖον Παρακαταθηκῶν καὶ Δανείων, Γραφεῖον Παρακαταθηκῶν Καρπενησίου, ἐκδοθέντος τοῦ ὑπ' ἀριθ. 5227/4.5.76 γραμματίου συστάσεως παρακαταθήκης συνολικοῦ ποσοῦ δρχ. ἓξ ἑκατομμυρίων ὀκτακοσίων πεντήκοντα δύο χιλιάδων ἑπτακοσίων τριάκοντα (6.852.730)

Ἡ παροῦσα δημοσιευθήτω διὰ τῆς Ἐφημερίδος τῆς Κυβερνήσεως.

Ἐν Ἀθήναις τῇ 22 Μαΐου 1976

Ἐντολῇ Ὑπουργοῦ

Ὁ Γεν. Δ/ντής

Ν. ΚΑΝΕΛΛΟΠΟΥΛΟΣ

Ἀριθ. 4295 (7)

Περὶ εἰδοποιήσεως τῆς γενομένης παρακαταθέσεως ἀποζημιώσεως ἐξ ἀναγκαστικῆς ἀπαλλοτριώσεως ἀκινήτων πρὸς ἐπέκτασιν τοῦ Ἀεροδρομίου Τριπόλεως.

Ο ΝΟΜΑΡΧΗΣ ΑΡΚΑΔΙΑΣ

Ἔχοντες ὑπ' ὄψει τὸ ἄρθρον 7 τοῦ Ν. Δ/τος 797/1.1.1971 «περὶ ἀναγκαστικῶν ἀπαλλοτριώσεων», φέρομεν εἰς γνῶσιν τῶν κάτωθι ἀναφερομένων, ἤτοι:

α) Τῶν κεκτημένων ἢ ἀξιούντων δικαιώματα κυριότητος ἐπὶ τῶν δυνάμει τῆς ὑπ' ἀριθ. Α. 17254/5340/28.9. 1974 κοινῆς Ὑπουργικῆς ἀποφάσεως τῶν Ὑπουργῶν Οἰκο-

νομικῶν καὶ Ἐθνικῆς Ἀμύνης (Φ.Ε.Κ. 240/74 τεῦχος Δ') ἀναγκαστικῶς ἀπαλλοτριωθέντων ἀκινήτων κτημάτων πρὸς ἐπέκτασιν τοῦ ἀεροδρομίου Τριπόλεως.

β) Τῶν τυχὸν ἐπὶ τῶν ἀκινήτων τούτων, ἐγγεγραμμένων ἐνυποθήκων ἢ κατασχόντων δανειστῶν ἢ τρίτων διεκδικητῶν ὅτι, ἡ δυνάμει τῆς ὑπ' ἀριθ. 177/1975 ἀποφάσεως τοῦ Μονομελοῦς Πρωτοδικείου Τριπόλεως, καθορισθεῖσα προσωρινῶς ἀποζημίωσις διὰ τὴν ἐκ 222.000 μ2 ἀπαλλοτριωθεῖσαν ἔκτασιν, ὡς αὕτη ἐμφαίνεται εἰς τὸν ἀπὸ 22.8.1974 ὑπ' αὔξ. ἀριθ. ἀρχείου 4γ - 178 κτηματολογικὸν πίνακα τῆς συντάξάσης Ὑπομηχανικοῦ Β. Ψάλτη, δεόντως ἐγκεκριμένου ὑπὸ τοῦ Δ/ντοῦ τῆς Δ/νσεως Στρατ. Ἔργων τοῦ Ἀρχηγείου Ἀεροπορίας Ταξιάρχου Κ. Ζησιμοπούλου, κατετέθη εἰς τὸ Ταμεῖον Παρακαταθηκῶν καὶ Δανείων (Γραφεῖον Παρακαταθηκῶν Τριπόλεως), ἐκδοθέντος πρὸς τοῦτο τοῦ ὑπ' ἀριθ. 7668/17.5.76 γραμματίου συστάσεως παρακαταθήκης τοῦ Γραφείου Παρακαταθηκῶν Τριπόλεως, συνολικοῦ ποσοῦ δρχ. δύο ἑκατομμυρίων ὀκτακοσίων ἐννέα χιλιάδων τριακοσίων ἑβδομήκοντα (2.809.370) διὰ τὴν ἀνωτέρω ἀπαλλοτρίωσιν.

Ἡ παροῦσα δημοσιευθήτω διὰ τῆς Ἐφημερίδος τῆς Κυβερνήσεως.

Ἐν Τριπόλει τῇ 26 Μαΐου 1976

Ὁ Νομάρχης
ΓΕΩΡΓ. ΛΑΜΠΡΙΝΑΚΟΣ

Ἀριθ. Η. 17622 (8)

Περὶ εἰδοποιήσεως τῆς γενομένης παρακαταθέσεως ἀποζημιώσεως ἐξ ἀναγκαστικῆς ἀπαλλοτριώσεως ἀκινήτων πρὸς κατασκευὴν προσθήκης ζώνης διὰ τὴν προσαρμογὴν τοῦ κλάδου «Ζ» τῆς περιοχῆς τοῦ κόμβου Ρίου μετὰ τῆς ΠΕΟ Κορίνθου — Πατρῶν καὶ βελτίωσιν τῆς ὁρατότητος τοῦ ἰσοπέδου κόμβου εἰς θέσιν Γ κειμένων εἰς θέσιν τῆς ΝΕΟ Κορίνθου - Πατρῶν.

Ο ΝΟΜΑΡΧΗΣ ΑΧΑΪΑΣ

Ἔχοντες ὑπ' ὄψει τὰ ἄρθρα 7 καὶ 8 τοῦ Ν.Δ. 797/1971 περὶ ἀναγκαστικῶν ἀπαλλοτριώσεων», φέρομεν εἰς γνῶσιν τῶν κάτωθι ἀναφερομένων :

α) Τῶν κεκτημένων ἢ ἀξιούντων δικαιώματα κυριότητος ἐπὶ τῶν δυνάμει τῆς ὑπ' ἀριθ. 0.11902/2.8.73 Νομαρχιακῆς ἀποφάσεως (ΦΕΚ 208/73 τ.Δ') ἀναγκαστικῶς ἀπαλλοτριωθέντων ἀκινήτων πρὸς κατασκευὴν προσθήκης ζώνης διὰ τὴν προσαρμογὴν τοῦ κλάδου «Ζ» τῆς περιοχῆς τοῦ κόμβου Ρίου μετὰ τῆς ΠΕΟ Κορίνθου - Πατρῶν καὶ βελτίωσιν τῆς ὁρατότητος τοῦ ἰσοπέδου κόμβου εἰς θέσιν Γ κειμένων εἰς θέσιν τῆς ΝΕΟ Κορίνθου - ΠΑΤΡΩΝ.

β) Τῶν τυχὸν ἐπὶ τῶν ἀκινήτων τούτων ἐγγεγραμμένων ἐνυποθήκων ἢ κατασχόντων δανειστῶν ἢ τρίτων διεκδικητῶν, ὅτι ἡ δυνάμει τῆς ὑπ' ἀριθ. 66/1975 ἀποφάσεως, τοῦ Ἐφετείου Πατρῶν καθορισθεῖσα προσωρινὴ ἀποζημίωσις, δι' ἅπαντα τὰ ἀκίνητα, μετὰ τῶν ἐπικειμένων,ὡς ταῦτα εἰκονίζονται εἰς τὸ οἰκεῖον κτηματολογικὸν διάγραμμα καὶ τὸν σχετικὸνκτηματολογικὸν πίνακα, κατετέθη εἰς τὸ Ταμεῖον Παρακαταθηκῶν καὶ Δανείων ἐκδοθέντος πρὸς τοῦτο τοῦ ὑπ' ἀριθ. 43876/5.5.76 γραμματίου συστάσεως παρακαταθήκης παρὰ τοῦ Γραφείου Α' Ταμείου Πατρῶν διὰ συνολικὸν ποσὸν ἑκατὸν τριάκοντα ἓξ χιλιάδων πεντακοσίων (136.500).

Ἡ ἀποζημίωσις αὕτη εἶναι ἀποδοτέα εἰς τοὺς κατὰ νόμον δικαιούχους

Ἡ παροῦσα δημοσιευθήτω διὰ τῆς Ἐφημερίδος τῆς Κυβερνήσεως.

Ἐν Πάτραις τῇ 26 Μαΐου 1976

Ἐντολῇ Νομάρχου
Ὁ Δ/ντὴς Τεχνικῶν Ὑπηρεσιῶν
ΑΝΔΡ. ΓΕΩΡΓΑΝΤΟΠΟΥΛΟΣ

Ἀριθ. Η. 17623 (9)

Περὶ εἰδοποιήσεως τῆς γενομένης παρακαταθέσεως ἀποζημιώσεως ἐξ ἀναγκαστικῆς ἀπαλλοτριώσεως ἀκινήτων πρὸς κατασκευὴν ἀγροτικῆς ὁδοῦ μετὰ τάφρου ἐπενδεδυμένης διὰ σκυροδέματος παραλλήλως τοῦ κόμβου «Γ» τῆς περιοχῆς τοῦ κόμβου Ρίου κειμένων εἰς θέσιν τῆς ΝΕΟ Κορίνθου Πατρῶν.

Ο ΝΟΜΑΡΧΗΣ ΑΧΑΪΑΣ

Ἔχοντες ὑπ' ὄψει τὰ ἄρθρα 7 καὶ 8 τοῦ Ν.Δ. 797/1971 «περὶ ἀναγκαστικῶν ἀπαλλοτριώσεων», φέρομεν εἰς γνῶσιν τῶν κάτωθι ἀναφερομένων :

α) Τῶν κεκτημένων ἢ ἀξιούντων δικαιώματα κυριότητος ἐπὶ τῶν δυνάμει τῆς ὑπ' ἀριθ. Ο. 13576/31.8.1973 Νομαρχιακῆς ἀποφάσεως (Φ.Ε.Κ. 245/73. τ. Δ') ἀναγκαστικῶς ἀπαλλοτριωθέντων ἀκινήτων πρὸς κατασκευὴν ἀγροτικῆς ὁδοῦ μετὰ τάφρου ἐπενδεδυμένης διὰ σκυροδέματος παραλλήλως τοῦ κόμβου «Γ» τῆς περιοχῆς τοῦ κόμβου Ρίου τῆς νέας ἐθνικῆς ὁδοῦ Κορίνθου — Πατρῶν.

β) Τῶν τυχὸν ἐπὶ τῶν ἀκινήτων τούτων ἐγγεγραμμένων ἐνυποθήκων ἢ κατασχόντων δανειστῶν ἢ τρίτων διεκδικητῶν, ὅτι δυνάμει τῆς ὑπ' ἀριθ. 83/13.2.75 ἀποφάσεως, τοῦ Ἐφετείου Πατρῶν καθορισθεῖσα προσωρινὴ ἀποζημίωσις, δι' ἅπαντα τὰ ἀκίνητα, μετὰ τῶν ἐπικειμένων, ὡς ταῦτα εἰκονίζονται εἰς τὸ οἰκεῖον κτηματολογικὸν διάγραμμα καὶ τὸν σχετικὸν κτηματολογικὸν πίνακα, κατετέθη εἰς τὸ Ταμεῖον Παρακαταθηκῶν καὶ Δανείων ἐκδοθέντος πρὸς τοῦτο τοῦ ὑπ' ἀριθ. 43877/5.5.76 γραμματίου συστάσεως παρακαταθήκης παρὰ τοῦ Γραφείου Α' Ταμείου Πατρῶν διὰ συνολικὸν ποσὸν ἑκατὸν ἕνδεκα χιλιάδων ἑκατὸν τριάκοντα τεσσάρων (111.134)

Ἡ ἀποζημίωσις αὕτη εἶναι ἀποδοτέα εἰς τοὺς κατὰ νόμον δικαιούχους.

Ἡ παροῦσα δημοσιευθήτω διὰ τῆς Ἐφημερίδος τῆς Κυβερνήσεως.

Ἐν Πάτραις τῇ 26 Μαΐου 1976

Ἐντολῇ Νομάρχου
Ὁ Δ/ντὴς Τεχνικῶν Ὑπηρεσιῶν
ΑΝΔΡ. ΓΕΩΡΓΑΝΤΟΠΟΥΛΟΣ

ΠΟΛΕΟΔΟΜΙΑ

ΑΠΟΦΑΣΕΙΣ

Ἀριθ. 552127/850 (10)

Περὶ χαρακτηρισμοῦ ἰδιωτικῆς παρόδου ἐν Ἀθήναις ὡς νομίμως ὑφισταμένης, πρὸ τοῦ ἔτους 1923.

Ο ΝΟΜΑΡΧΗΣ ΑΤΤΙΚΗΣ
ΔΙΑΜΕΡΙΣΜΑ ΑΘΗΝΩΝ

Ἔχοντες ὑπ' ὄψει :

1. Τὰς διατάξεις τῆς παρ. 4 τοῦ ἄρθρου 20 τοῦ ἀπὸ 17.7.1923 Ν.Δ. «περὶ σχεδίων πόλεων κ.λ.π.».

2. Τὰς διατάξεις τοῦ Ν. 3200 «περὶ διοικητικῆς ἀποκεντρώσεως» ὡς οὗτος συνεπληρώθη καὶ ἐτροποποιήθη μεταγενεστέρως.

3. Τὰς διατάξεις τῆς παρ. 1 τοῦ ἄρθρου 5 τοῦ Ν.Δ. 1147/1972 «περὶ διοικήσεως τῆς μείζονος Πρωτευούσης».

4. Τὰς διατάξεις τοῦ ἄρθρου 3 τοῦ ὑπ' ἀριθ. 805/72 Β.Δ. «περὶ καθορισμοῦ διατηρουμένων ὑπὲρ τοῦ Νομάρχου Ἀττικῆς ἁρμοδιοτήτων κ.λ.π.».

5. Τὴν ὑπ' ἀριθ. Συνεδρία 13η, πρᾶξις 21η γνωμοδότησιν τοῦ παρ' ἡμῖν Συμβουλίου Δημοσίων Ἔργων.

1) Τὴν ἀπὸ 26.1.1976 αἴτησιν τοῦ αἰτοῦντος τὸν χαρακτηρισμὸν τῆς ὁδοῦ «πάροδος Κορδελιοῦ» κειμένης ἐντὸς τοῦ

Ο.Τ. τοῦ περικλειομένου ὑπὸ τῶν ὁδῶν Κόνωνος Σειρήνων Φορμίωνος Κορδελιοῦ ὡς νομίμως ὑφισταμένης ἀπὸ τοῦ ἔτους 1923.

2) Τὰ ὑπ' ἀριθ. Συμβόλαια :

1. 10001/7.6.1940 Συμβολαιογράφου Ἀθηνῶν Κων/νου Ν. Μανωλοπούλου.
2. 6687/18.1.1936 Συμβολαιογράφου Ἀθηνῶν Ἀναργύρου Μ. Βαρδάνη.
3. 3319/30.11.1932 Συμβολαιογράφου Ἀθηνῶν Κων/νου Ν. Οἰκονομοπούλου.
4. 3115 συμ. 25.5.1932 Συμβολαιογράφου Ἀθηνῶν Κων/νου Ν. Οἰκονομοπούλου.
5. 35066 συμβ. 5.11.1926 Συμβολαιογράφου Ναυπάκτου Κυρίτση Σ. Τρικαίου
6. 5243 συμβ. 5.6.1926 συμβ. Ἀθηνῶν Νικολάου Α. Ἀναστασοπούλου.
7. 725 συμβ. 16.12.1921 συμβ. Ἀθηνῶν Νικολάου Ἀναστασοπούλου, ἐξ ὧν προκύπτει ὅτι ἡ ὁδὸς «πάροδος Κορδελιοῦ» ἐντὸς τοῦ Ο.Τ. τοῦ περικλειομένου ὑπὸ τῶν ὁδῶν Κόνωνος — Σειρήνων — Φορμίωνος — Κορδελιοῦ ἐσχηματίσθη πρὸ τῆς ἰσχύος τοῦ ἡγουμένου διατάγματος, ἀποφασίζομεν:

Χαρακτηρίζομεν τὴν ἰδιωτικὴν πάροδον ὑπὸ τὴν ἐπωνυμίαν «πάροδος Κορδελιοῦ» εἰς Ἀθήνας ἐντὸς τοῦ Ο.Τ. τοῦ περικλειομένου ὑπὸ τῶν ὁδῶν Κόνωνος-Σειρήνων Φορμίωνος-Κορδελιοῦ ὡς νομίμως ὑφισταμένην.

Ἡ παροῦσα δημοσιευθήτω διὰ τῆς Ἐφημερίδος τῆς Κυβερνήσεως.

Ἐν Ἀθήναις τῇ 19 Μαΐου 1976

Ὁ Ἀναπληρ. Νομάρχης
Γ. ΠΑΠΑΖΟΓΛΟΥ

Ἀριθ. Τ.Υ. 9368 (11)

Περὶ ἀναγνωρίσεως τῆς ὁδοῦ Νικοτσάρα κειμένης ἐν τῷ Ο.Τ. 254 τοῦ ἐγκεκριμένου ρυμοτομικοῦ σχεδίου τῆς πόλεως Σερρῶν, σχηματισθείσης ἰδιωτικῇ βουλήσει, ὡς προϋφισταμένης τῆς 1.6.1924.

Ο ΝΟΜΑΡΧΗΣ ΣΕΡΡΩΝ

Ἔχοντες ὑπ' ὄψει :

1. Τὰς διατάξεις τοῦ ἄρθρου 20 τοῦ ἀπὸ 17.7.23 Ν.Δ. «περὶ σχεδίων πόλεων κωμῶν κ.λ.π.» ὡς καὶ τὰς τοιαύτας τοῦ ἀπὸ 4.1.1924 Β.Δ. δι' οὗ ἐτέθη ἐν ἰσχύι τὸ ὡς ἄνω ἄρθρον 20 ἀπὸ τῆς 1.6.1924.
2. Τὰς διατάξεις τοῦ Ν. 3200/55 «περὶ διοικητικῆς ἀποκεντρώσεως» καὶ τὰς τοιαύτας τοῦ ἀπὸ 28.6.1955 Β.Δ. «περὶ ἐξαιρέσεως ἀπὸ τῆς ἁρμοδιότητος τῶν Νομαρχῶν ἀντικειμένων τινων τοῦ Ὑπουργείου Δημ. Ἔργων».
3. Τὰς διατάξεις τοῦ Ν.Δ. 532/70 «περὶ συμπληρώσεως τῶν περὶ διοικητικῆς ἀποκεντρώσεως διατάξεων».
4. Τὰς διατάξεις τοῦ ὑπ' ἀριθ. 712/70 Δ/τος ὡς ἐτροποποιήθησαν διὰ τῶν ὑπ' ἀρι.θ. 677/71 καὶ 197/1972 Β. Δ/των.
5. Τὰς διατάξεις τοῦ Α.Ν. 314/1968 «περὶ παροχῆς εἰς τοὺς Ὑπουργοὺς Β. Ἑλλάδος καὶ τοὺς Νομάρχας ἁρμοδιότητος κ.λ.π.» ὡς καὶ τὰς τοιαύτας τοῦ Ν.Δ. 1018/71 «περὶ τροποποιήσεως καὶ συμπληρώσεως τοῦ Α.Ν. 314/68 κλπ.»
6. Τὴν ὑπ' ἀριθ. Λ9/1-8/3/9.8.71 κοινὴν ἀπόφασιν τῶν Πρωθυπουργοῦ, Α' Ἀντιπροέδρου τῆς Κυβερνήσεως καὶ Ὑπουργοῦ Ἐσωτερικῶν «περὶ ὀργανώσεως τῶν Νομαρχιῶν».
7. Τὰς διατάξεις τοῦ Β.Δ. 863/1960 «περὶ διαρθρώσεως τοῦ Ὑπουργείου Συγκοινωνιῶν καὶ Δημ. Ἔργων κλπ.».
8. Τὴν ὑπ' ἀριθ. Λ7/16/11/7.10.70 κοινὴν ἀπόφασιν τῶν Ὑπουργῶν Προεδρίας Κυβερνήσεως, Ἐσωτερικῶν καὶ Δημ. Ἔργων «περὶ ὀργανώσεως τῶν Περιφερειακῶν Ὑπηρεσιῶν τοῦ Ὑπουργείου Δημ. Ἔργων».
9. Τὴν ὑπ' ἀριθ. Α. 111814/13.11.70 ἐγκ. Α. 311Υ.Δ.Ε. «περὶ ἐφαρμογῆς τῶν διατάξεων τῶν περὶ ἀποκεντρώσεως ἁρμοδιοτήτων».

Ἰδόντες

1. Τὴν ἀπὸ 5.2.1976 αἴτησιν τοῦ Κωνσταντίνου Παπουτσῆ περὶ ἀναγνωρίσεως τῆς ὑφισταμένης ὁδοῦ Νικοτσάρα κειμένης ἐν τῷ Ο.Τ. 254 τοῦ ἐγκεκριμένου ρυμοτομικοῦ σχεδίου πόλεως Σερρῶν ὡς σχηματισθείσης πρὸ τῆς 1.6.1924 καὶ ὡς διατηρηθείσης ἔκτοτε ἄνευ οἱασδήποτε μεταβολῆς.
2. Τὴν ἀπὸ 25.5.70 ἔκθεσιν καθορισμοῦ ρῶν ὁρίων τῶν προϋφισταμένων τοῦ 1923 οἰκισμῶν Δορυλαίου καὶ Ἀνατολῆς τῆς πόλεως Σερρῶν, συνταχθεῖσαν ὑπὸ τῆς Δ.Τ.Υ.Ν. Σερρῶν ἐξ ἧς προκύπτει ὅτι ἡ ὁδὸς Νικοτσάρα ἀνήκει εἰς τμῆμα οἰκισμοῦ προϋφισταμένου τοῦ 1923.
3. Τὸ συνυποβληθὲν μετὰ τῆς ὡς ἄνω αἰτήσεως τοπογραφικὸν διάγραμμα, συνταχθὲν ὑπὸ τοῦ πολιτικοῦ ὑπομηχανικοῦ Λεωνίδου Καϊάφα.
4. Τὸ ὑπ' ἀριθ. πρωτ.2155/14.2.76 ἔγγραφον τοῦ Δήμου Σερρῶν περὶ ὑπάρξεως τῆς ὡς ἄνω ὁδοῦ πρὸ τοῦ 1923.
5. Τὴν σύμφωνον γνώμην τοῦ Περιφ. Συμβ. Δημ. Ἔργων (Τμῆμα Νομοῦ Σερρῶν) διατυπωθεῖσαν εἰς τὸ ὑπ' ἀριθ. 32/4/2.3.76 πρακτικὸν αὐτοῦ.

Ἐπειδὴ ἐκ τῶν προεκτεθέντων στοιχείων συνάγεται ὅτι ἡ ὁδὸς Νικοτσάρα κειμένη ἐντὸς τοῦ Ο.Τ. 254 τοῦ ἐγκεκριμένου ρυμοτομικοῦ σχεδίου τῆς πόλεως Σερρῶν, ἐσχηματίσθη πρὸ τῆς 1.6.1924 μὴ μεταβληθέντων ἔκτοτε τῶν ἐκτατικῶν ὁρίων αὐτῆς.


Ἐπειδὴ κατὰ παγίαν νομολογίαν τοῦ Σ.τ.Ε. ἐπὶ ἀκινήτων ἐπὶ κοινοχρήστων χώρων σχηματισθέντων πρὸ τῆς ἰσχύος τοῦ ἀπὸ 4.1.24 Β. Δ/τος ἐφαρμόζονται πᾶσαι αἱ διατάξεις αἱ ἰσχύουσαι διὰ τὰς ὑπὸ τοῦ ἐγκεκριμένου σχεδίου προβλεπομένας ὁδούς, ἀποφασίζομεν :

Ἀναγνωρίζομεν ὅτι ἡ ὁδὸς Νικοτσάρα κειμένη ἐν τῷ Ο.Τ. 254 τοῦ ἐγκεκριμένου ρυμοτομικοῦ σχεδίου τῆς πόλεως Σερρῶν, ἐσχηματίσθη πρὸ τῆς 1.6.1924 ὅτι δὲν μετεβλήθησαν ἔκτοτε τὰ ἐκτατικά της ὅρια καὶ ὅτι τυγχάνουν ἐφαρμογῆς ἐν κειμένῳ ἅπασαι αἱ διατάξεις αἱ ἰσχύουσαι εἰς τὰς ἐγκεκριμένας ὁδοὺς τοῦ ρυμοτομικοῦ σχεδίου τῆς πόλεως Σερρῶν.

Ἡ παροῦσα δημοσιευθήτω διὰ τῆς Ἐφημερίδος τῆς Κυβερνήσεως.

Ἐν Σέρραις τῇ 18 Μαρτίου 1976

Ὁ Νομάρχης
Λ. ΠΥΛΟΡΩΦ

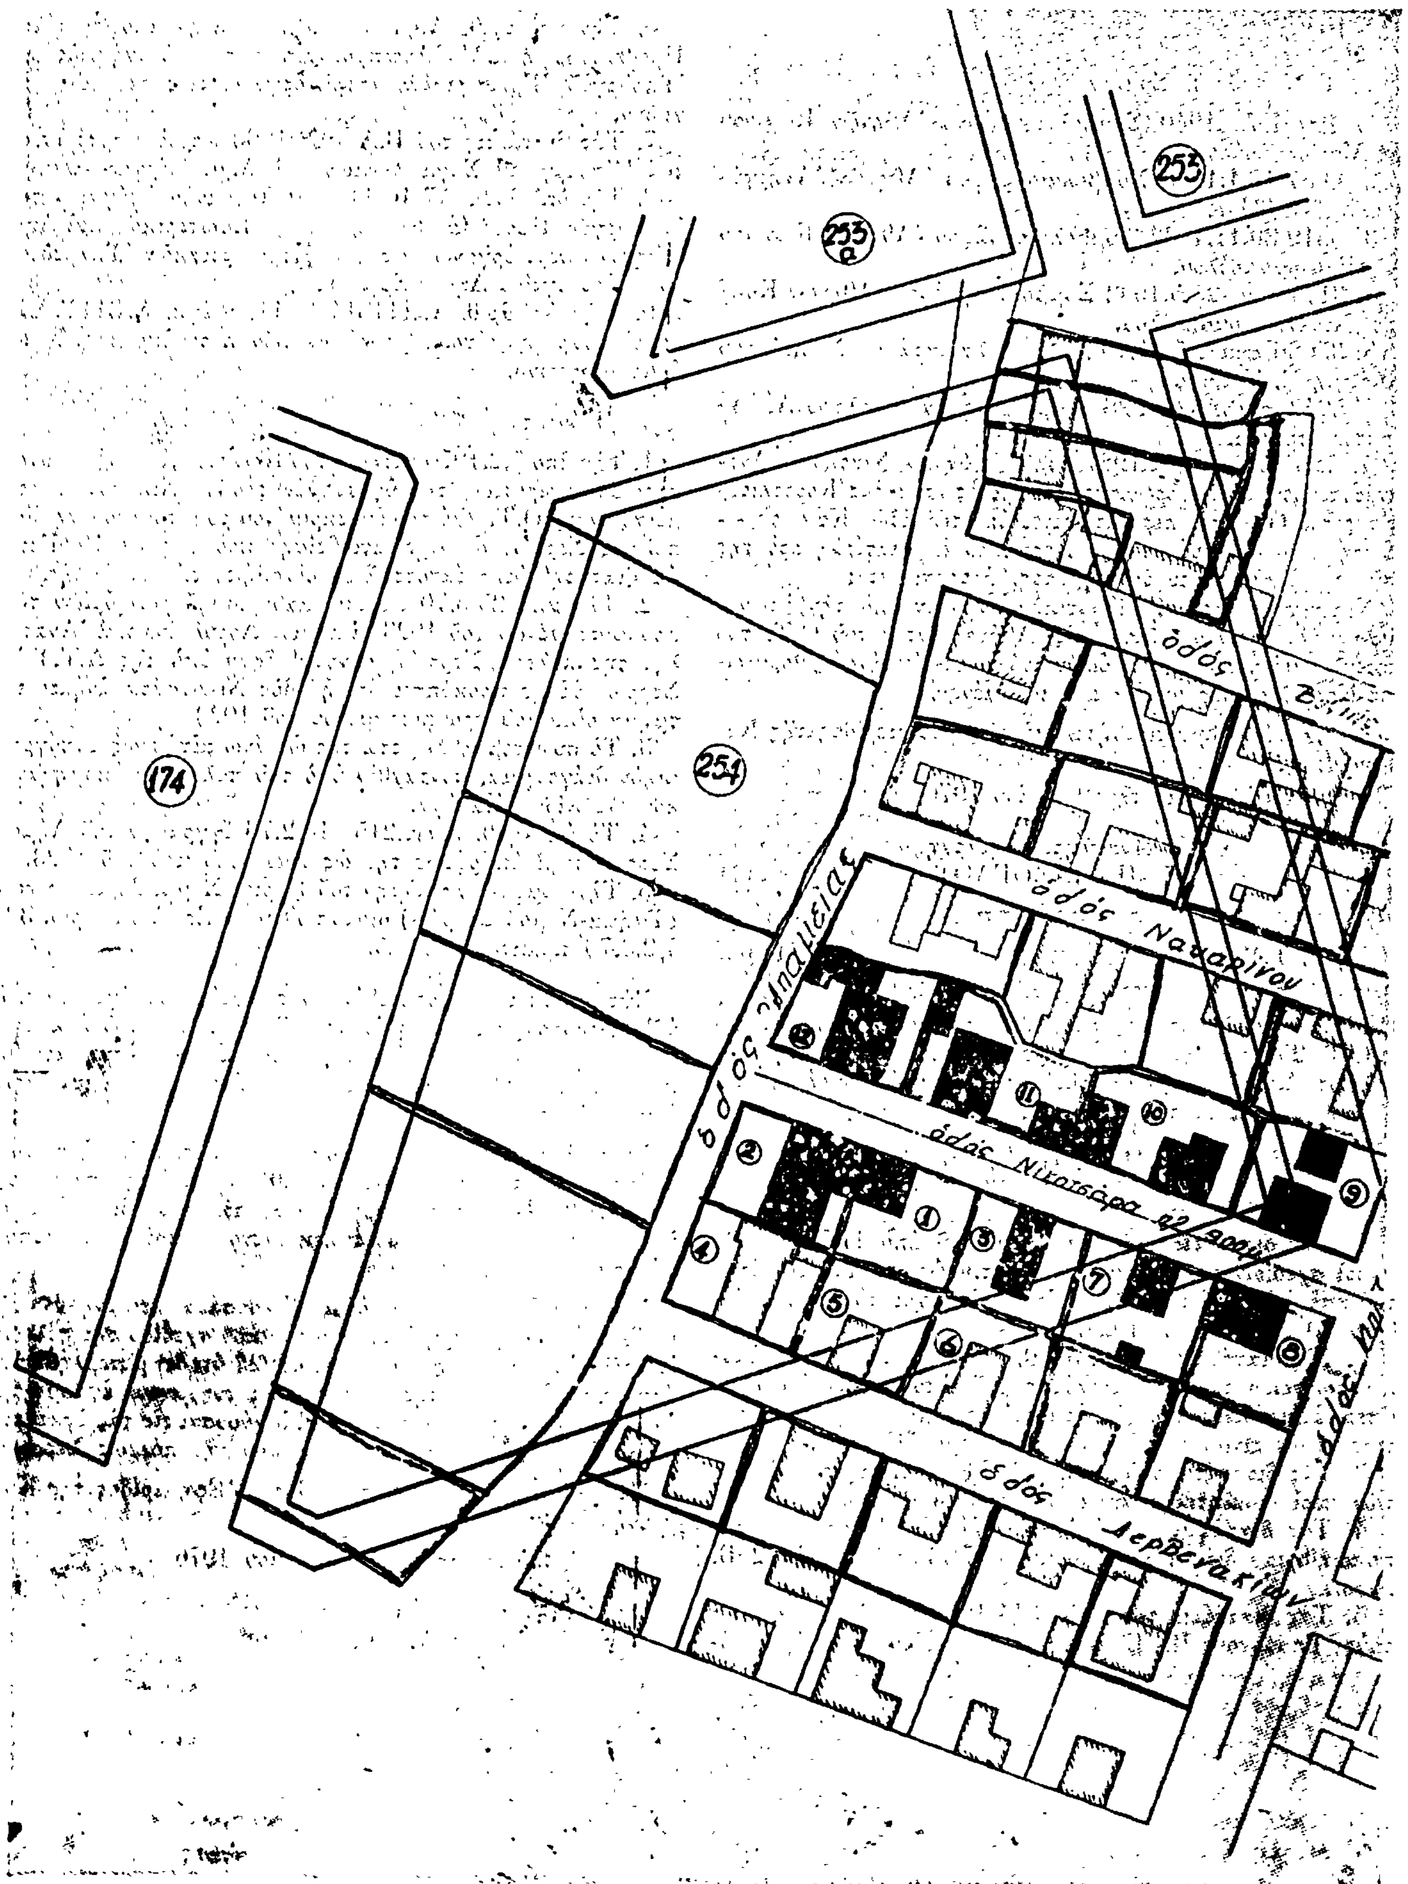
253
253α
254
174
όδός Ναυαρίνου

Τοπογραφικὸν διάγραμμα
Ἰδιοκτησίας ΚΩΝ/ΝΟΥ ΠΑΠΟΥΤΣΗ
ὁδὸς Νικοτσάρα 19
ἐν Σέρραις Ο.Π 251.—

ΚΛ. 1:500


Σέρραι - Φεβρουάριος - 1976
ὁ Συντάξας

ΛΕΩΝΙΔΑΣ Γ. ΚΑΙΑΦΑΣ
ΠΟΛΙΤΙΚΟΣ ΥΠΟΜΗΧΑΝΙΚΟΣ
ΣΕΡΡΑΙ

Συνοδεύει τὴν ὑπ' ἀριθ. 9368/76
ἀπόφασιν τοῦ Νομάρχου Σερρῶν
Ὁ Προϊστάμενος ΣΕ καὶ ΠΕ τῆς ΔΙΥΠ Σερρῶν



Χ. ΒΟΥΛΤΖΟΓΛΟΥ
Πολ. Μηχ. ΔΕ ἐπὶ 5ω

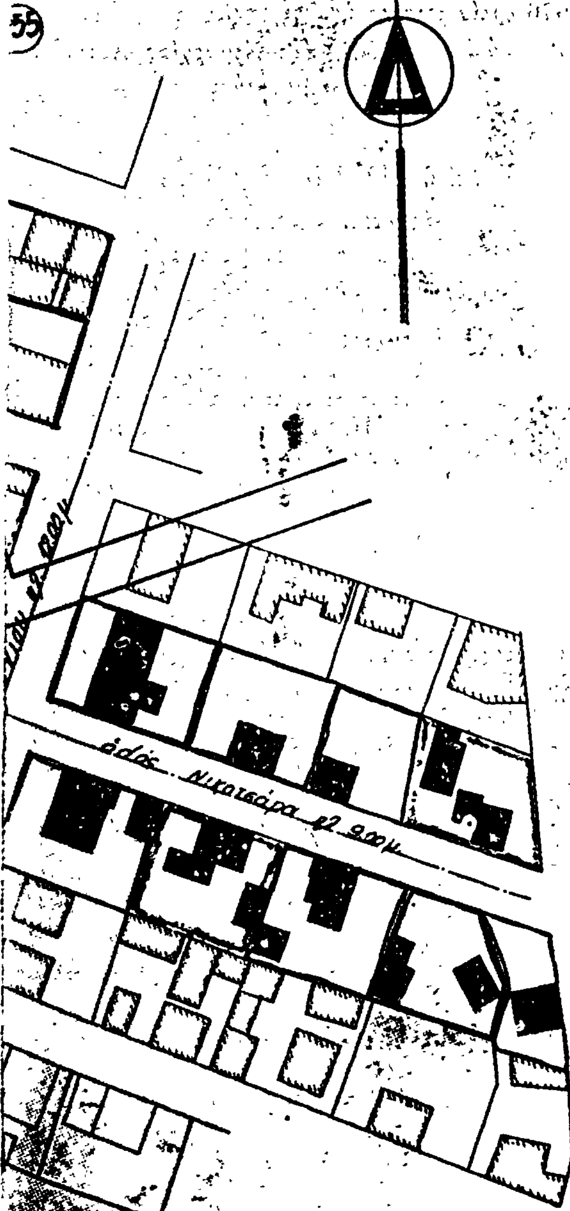

Α/Α	ΟΝΟΜΑΤΕΠΩΝΥΜΟΝ ΙΔΙΟΚΤΗΤΟΥ	ΠΑΡΑΤΗΡΗΣΕΙΣ
1	Κων/νος Παπουτσής	ὑπ' ἀριθ. 1867
2	Χ" Ἀναστασίου Νικόλαος	-"- 1864
3	Φαρασ... Ἐλευθερία	-"- 1868
4	Νερόδης Ἀναστάσιος	
5	Μπουδουρίδης Νικόλαος	-"- 1865
6	Ἰσλανίδου Ἑλένη	
7	Κοσμίδης Μένιος	
8	Ἰσλανίδης Λεωνίδας	
9	Κουντουρίδης Ἀναστάσιος	
10	Μπουδουρίδης Μιχαήλ	
11	Λαζαρίδης Νικόλαος	
12	Λαζαρίδης Λάζαρος	
13		
14		
15		

ΑΝΑΚΟΙΝΩΣΕΙΣ

(12)

Περὶ εἰδοποιήσεως τῆς γενομένης παρακαταθέσεως ἀποζημιώσεως ἐκτάσεως προσκυρωθείσης ἀναγκαστικῶς λόγω ρυμοτομίας.

Διὰ τῆς ὑπ' ἀριθ. 24/1971 πράξεως τακτοποιήσεως καὶ ἀναλογισμοῦ ἀποζημιώσεως τοῦ Πολεοδομικοῦ Γραφείου Λαρίσης, νομίμως κυρωθείσης διὰ τῆς ὑπ' ἀριθ. 76138/14.1.1972 ἀποφάσεως τοῦ Νομάρχου Λαρίσης, προσεκυρώθη ὑπὲρ τοῦ καταθέτου Παναγιώτου Δημουλᾶ, κατοίκου Φαρσάλων, ἔκτασις $μ^2$ 24,30, κειμένη ἐν Φαρσάλοις καὶ ἀνήκουσα εἰς τὸν φερόμενον ὡς δικαιοῦχον Δῆμον Φαρσάλων καὶ τῆς ὁποίας ἡ ὁριστικὴ τιμὴ μονάδος ἀποζημιώσεως καθωρίσθη διὰ τῆς ὑπ' ἀριθ. 166/1975 τελεσιδίκου ἀποφάσεως τοῦ Ἐφετείου Λαρίσης εἰς τὸ ποσὸν τῶν 2.800 δραχ. κατὰ $μ^2$ καὶ ἐν ὅλῳ 68.040 δραχ., ὅπερ κατετέθη εἰς τὸ Ταμεῖον Παρακαταθηκῶν Φαρσάλων, ἐκδοθέντος πρὸς τοῦτο τοῦ ὑπ' ἀριθ. 505/6.5.1976 γραμματίου αὐτοῦ.

Ἐν Φαρσάλοις τῇ 22 Μαΐου 1976

Ὁ Πληρεξούσιος Δικηγόρος
ΔΗΜΗΤΡΙΟΣ ΑΠ. ΚΑΨΟΣ

('Αριθ. τριπλ. Ταμ. 4ου Εἰσ. 'Αθηνῶν 16051 τῆς 28.5.76).

ΔΙΟΡΘΩΣΕΙΣ ΗΜΑΡΤΗΜΕΝΩΝ

(13)

Εἰς τὸ ὑπ' ἀριθ. 150/14.7.1975 Φ.Ε.Κ. (τεῦχος Δ'), εἰς ὃ ἀναδημοσιεύθη ἡ ὑπ' ἀριθ. 1528/1975 ἀπόφασις τοῦ Νομάρχου Λασιθίου, δι' ἧς ἐπεκυρώθη ἡ Ἔκθεσις Ἐπιτροπῆς ἄρθρου 5 τοῦ Α.Ν. 263/68 «περὶ καθορισμοῦ αἰγιαλοῦ καὶ παραλίας εἰς θέσιν ΠΛΑΚΑ ΕΛΟΥΝΤΑΣ ΜΙΡΑΜΠΕΛΟΥ», πρὸ ἰδιοκτησίας Πάνου Ζεδοπούλου, ἥτις φέρεται συνταγεῖσα τὴν 10.5.1974, διορθοῦται ἐκ τοῦ ἐσφαλμένου «10.5.1974», εἰς τὸ ὀρθὸν «20.5.1974».

Ἡ δημοσιευθεῖσα εἰς τὸ ὑπ' ἀριθ. 98 Φ.Ε.Κ. (τεῦχος Δ') τῆς 1.4.1976 ὁμοία τοιαύτη ἀπαλείφεται.

(Ἐκ τῆς Νομαρχίας Λασιθίου)

ΕΚ ΤΟΥ ΕΘΝΙΚΟΥ ΤΥΠΟΓΡΑΦΕΙΟΥ